


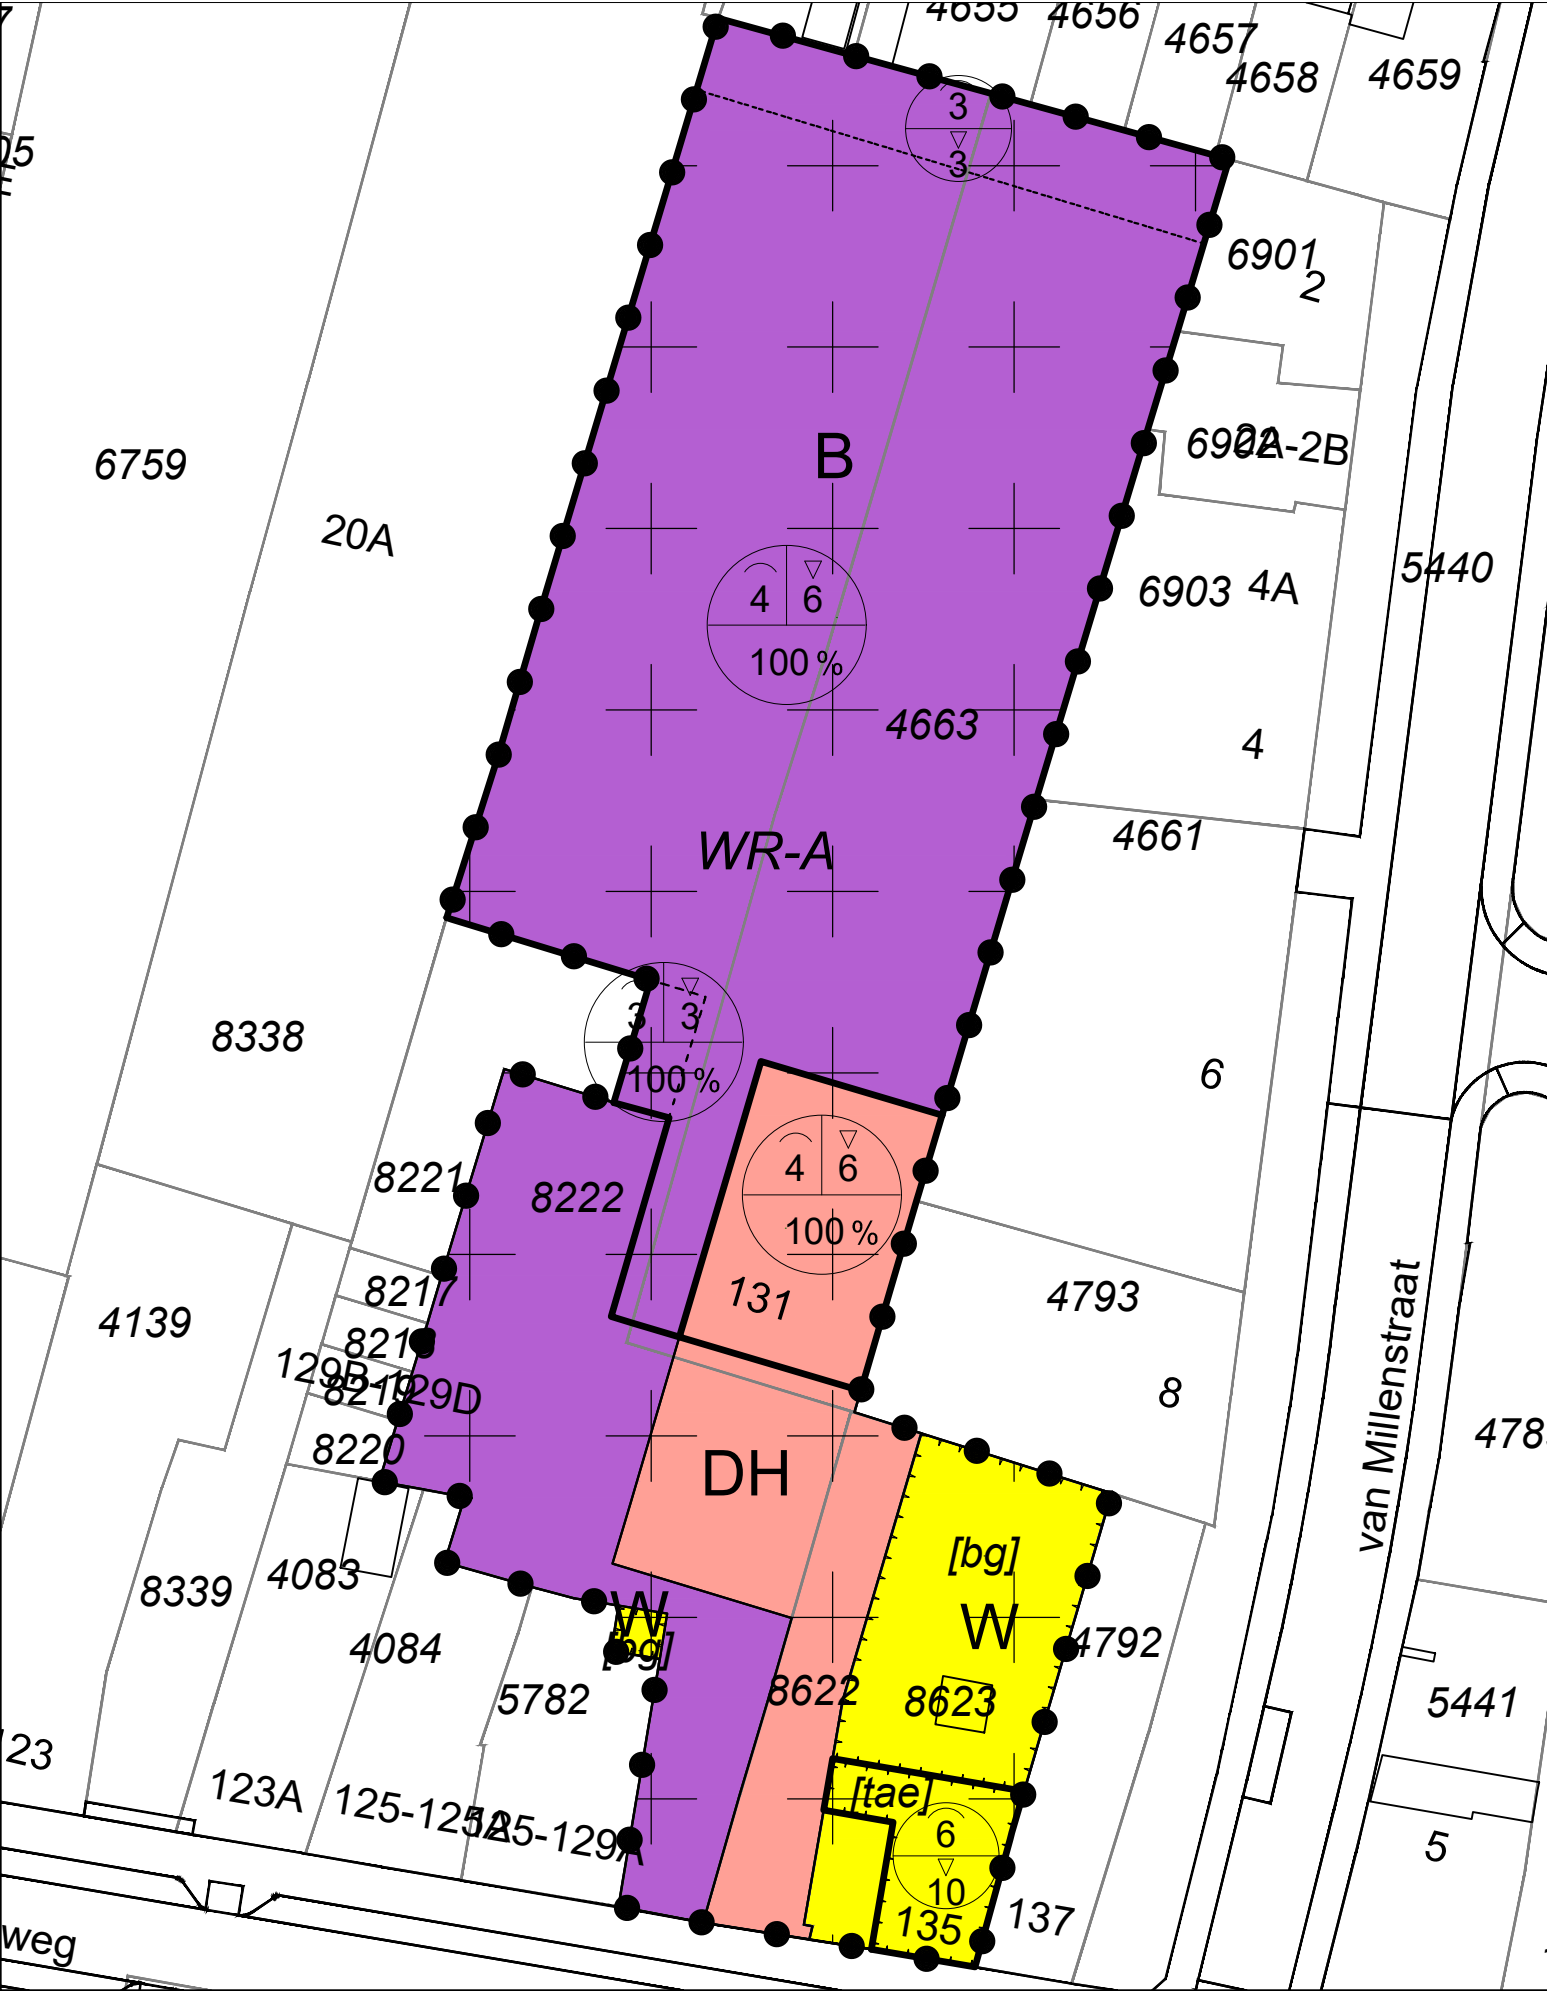

Legenda

Plangebied

Enkelbestemmingen

- Bedrijf
- Detailhandel
- Wonen

Dubbelbestemmingen

Waarde - Archeologie

Bouwvlakken

bouwvlak

Bouwaanduidingen

- bijgebouwen
- twee-aaneen

Maatvoeringen

- maximum goothoogte (m)
- maximum bouwhoogte (m)
- maximum goothoogte (m)
- maximum bouwhoogte (m)
- maximum bebouwingspercentage (%)

Bestemmingsplan:

TAM-omgevingsplan Stalbergweg 131-135
Venlo
Gemeente Venlo

Status: ontwerp

Get.: BraGIS bv	Datum: 27-02-2025
Formaat: A3	Schaal: 1:500
Tekeningnummer: NL.IMRO.0983.TAM202404STALBWG-ON01	

