



REALISATIE EN BEHEER
OPENBARE RUIMTE

ons kenmerk 1454169

behandeld door J.P.H. Fleuren

doorkiesnummer 077-3596481

onderwerp verkeersbesluit

Onttrekking aan het openbaar verkeer van een gedeelte van de Roode Dijk te Arcen.

In Arcen wordt een recreatiepark gerealiseerd aan de Dorperheideweg. Vanaf de Dorperheideweg wordt dit recreatiepark ontsloten via een openbare weg, een gedeelte van de voormalige Roode Dijk. Deze weg heeft momenteel alleen nog een functie in de ontsluiting van dit park. Ter hoogte van het park is over deze weg reeds een stalen toegangspoort geplaatst. Het overige deel van de voormalige Roode Dijk is gelegen op privé terrein en is niet meer toegankelijk.

Op basis hiervan is de wens uitgesproken de toegangsweg naar dit recreatiepark te willen verkopen aan de eigenaar van dit park.

Dit betreft de voormalige Roode Dijk, gelegen op de vroegere grens met de gemeente Bergen, niet te verwarren met de Rode Dijk te Arcen die ongeveer 600 meter verder naar het zuiden ligt.

Om deze weg te kunnen verkopen is het noodzakelijk dit gedeelte van de voormalige Roode Dijk te onttrekken aan het openbaar verkeer.

Het te onttrekken gedeelte van de Roode Dijk is aangegeven op bijgevoegde situatietekening A36, d.d. 16-01-2019:

Het voornemen is de raad van de gemeente Venlo te verzoeken dit weggedeelte te onttrekken aan het openbaar verkeer.

Bijlages:

1. Ontwerpbesluit
2. Situatietekening A36, d.d. 16-1-2019.

Venlo, 14-11-2019

Namens burgemeester en wethouders van Venlo
Teamleider Realisatie en Beheer Openbare Ruimte

S.W.J. Nijveld

Op grond van het bepaalde in afdeling 3.4 van de Algemene wet bestuursrecht ligt het ontwerpbesluit met de daarbij behorende stukken, op werkdagen, vanaf dinsdag 19 november tot en met 30 december gedurende 6 weken voor iedere belanghebbende ter inzage bij het Klantencontactcentrum van de gemeente Venlo aan de Hanzeplaats 1 in Venlo.

Gedurende deze termijn van inzage kan een belanghebbende schriftelijk of mondeling een zienswijze naar voren brengen. Schriftelijke zienswijzen moeten worden gericht aan het college van burgemeester en wethouders. Postbus 3434, 5902 RK VENLO.

Voor het naar voren brengen van een mondelinge zienswijze kan een afspraak worden gemaakt met de heer Fleuren van het team Realisatie en Beheer Openbare Ruimte via telefoonnummer 14077 of e-mailadres info@venlo.nl.

Ontwerp besluit

GEMEENTEBESTUUR

onderwerp Onttrekking aan het openbaar verkeer van
 een gedeelte van de Roode Dijk te Arcen.
raadsnummer 2019 -
raadsvergadering d.d.

team RGBORU
steller JPH Fleuren
doorkiesnummer +31 77 3596481
e-mail j.fleuren@venlo.nl
datum

De raad van de gemeente Venlo;

gelezen het voorstel van het college van, registratienummer ;
gelet op artikel 149 van de Gemeentewet of op artikel 7, lid 2 en artikel 9, lid 1 van de
Wegenwet;
gezien het advies van de werkgroep Verkeer;
overwegende dat het onttrekken van genoemd weggedeelte noodzakelijk is om uitvoering te
kunnen geven aan de intentie dit gedeelte te verkopen.;

besluit(en) vast te stellen:

over te gaan tot onttrekking aan het openbaar verkeer van een gedeelte van de voormalige
Roode Dijk te Arcen, een openbare weg, gelegen op perceel A6291, zoals aangegeven op
de bij dit besluit behorende situatietekening nr. A36, d.d 16-1-2019:


Aldus vastgesteld in de openbare raadsvergadering van

De griffier

De voorzitter

Geert van Soest

Antoin Scholten

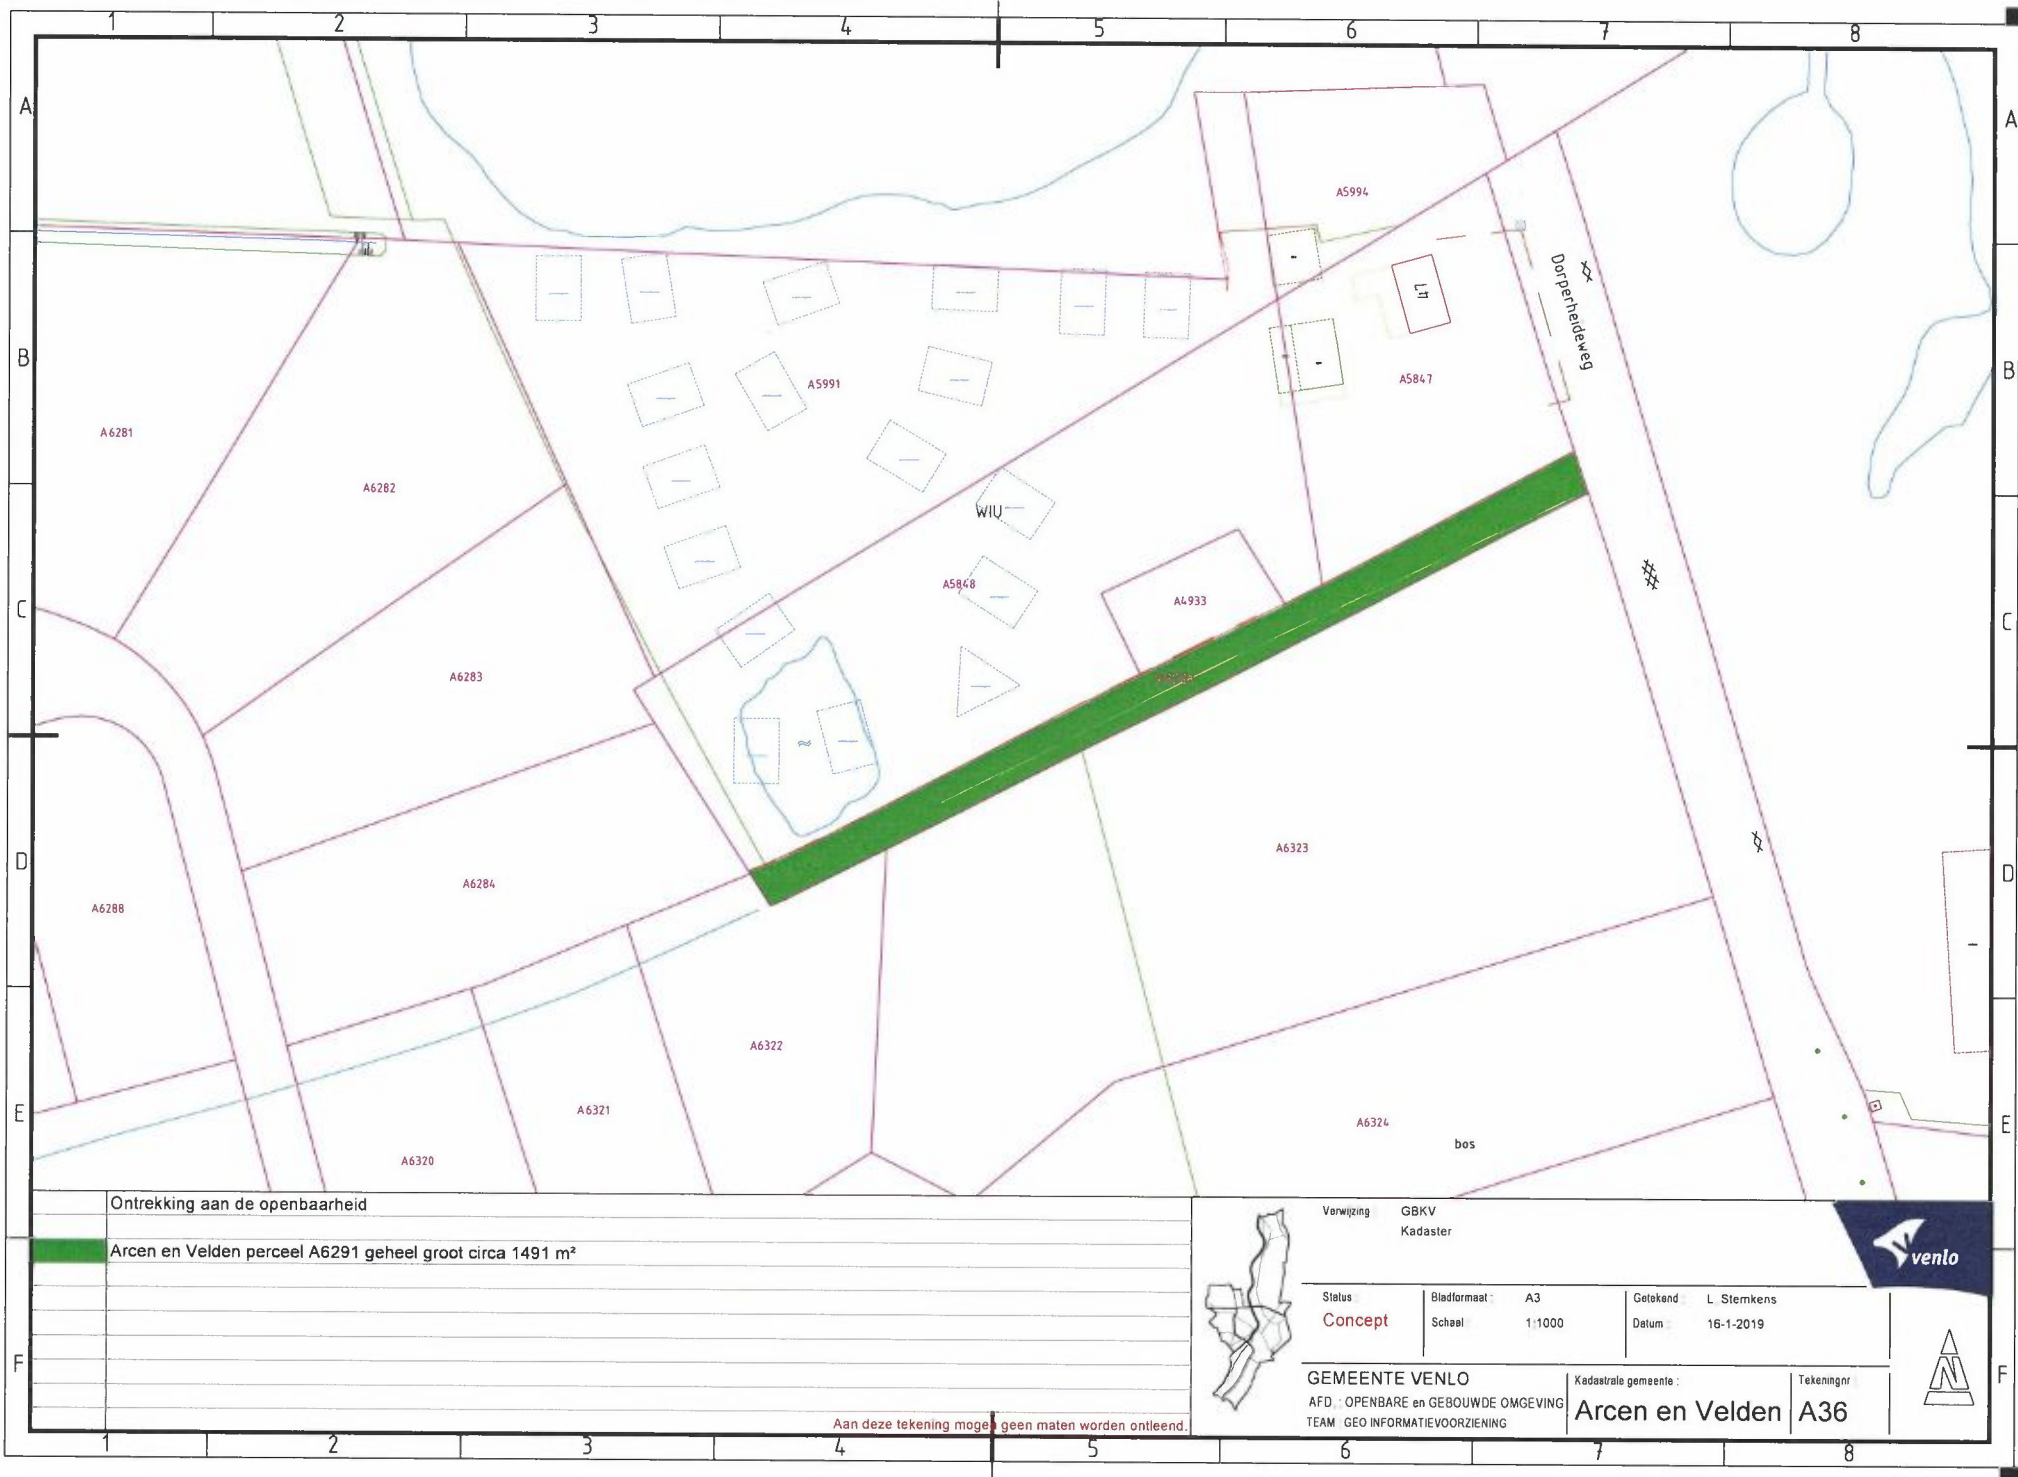

Onttrekking aan de openbaarheid

Arcen en Velden perceel A6291 geheel groot circa 1491 m²



Verwijzing GBKV
Kadaster

Status
Concept

Bladformaat : A3
Schaal : 1:1000

Getekend : L. Stermkens
Datum : 16-1-2019

GEMEENTE VENLO
AFD. : OPENBARE en GEBOUWDE OMGEVING
TEAM : GEO INFORMATIEVOORZIENING

Kadastrale gemeente :
Arcen en Velden
Tekeningnr : A36



Aan deze tekening mogen geen maten worden ontleend.

